


Grundriss-Skizze Erdgeschoss

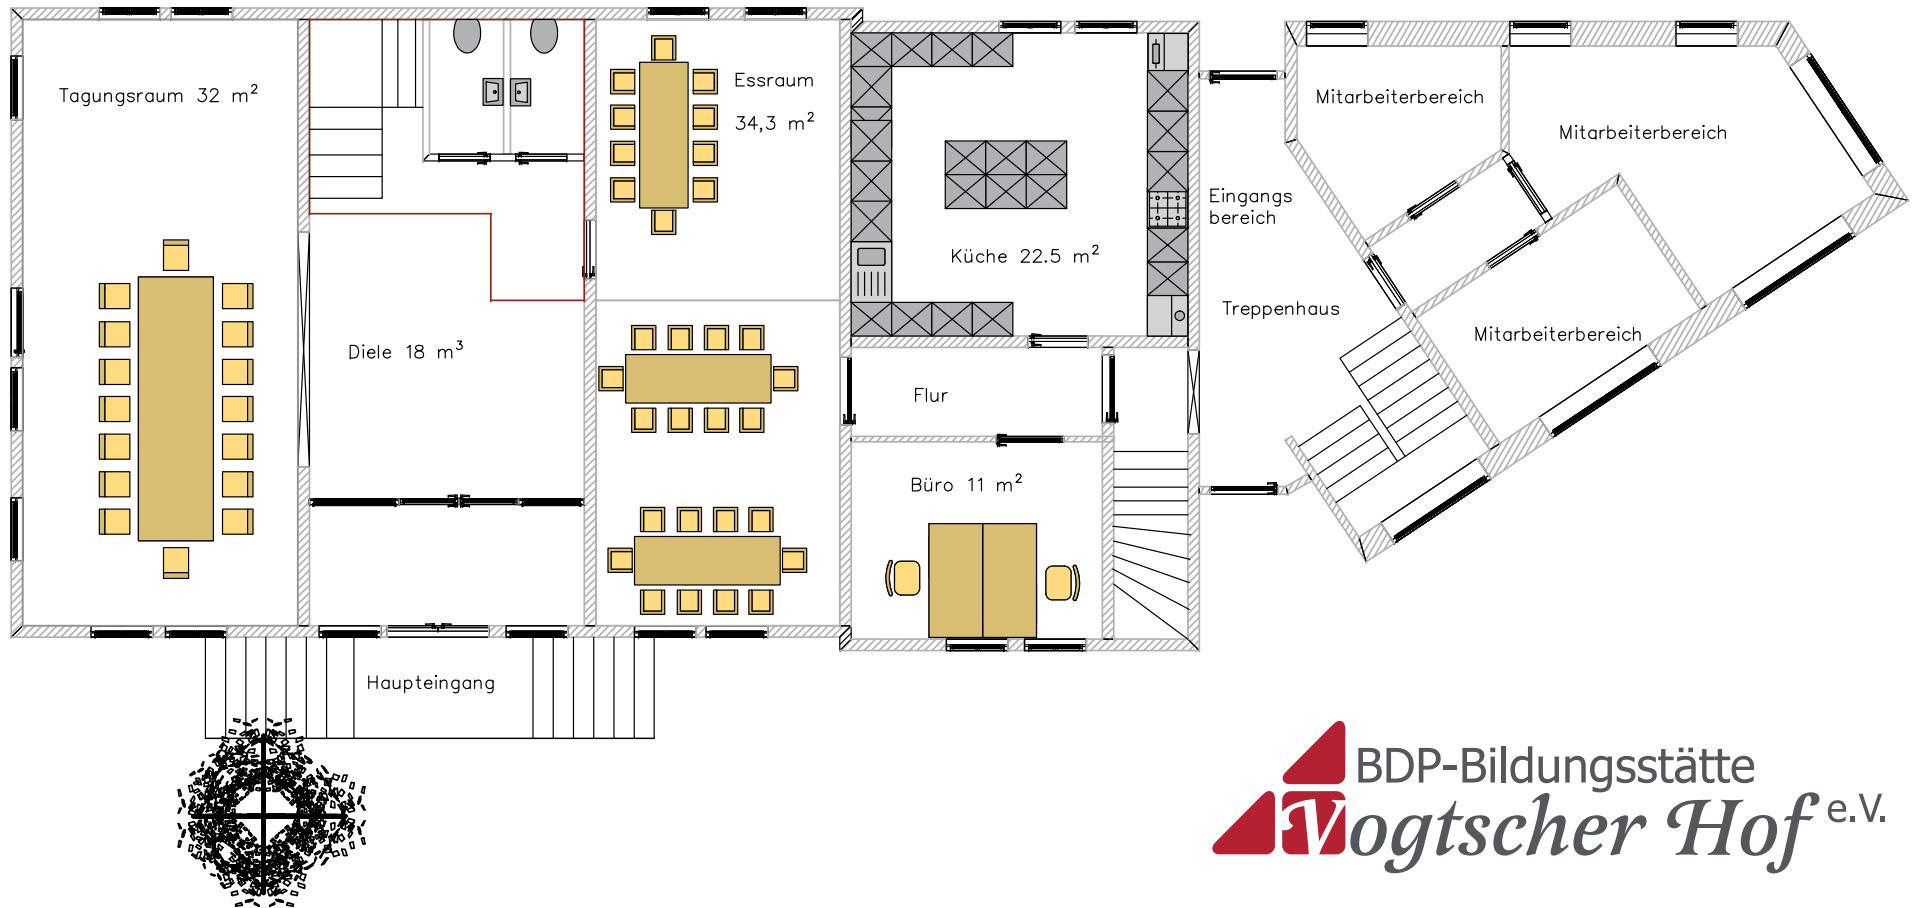


 BDP-Bildungsstätte
Vogtscher Hof e.V.

BDP Bildungsstätte Vogtscher Hof e.V.
Beuernsche Strasse 2
34587 Felsberg - Gensungen

Tel.: 05662 930080
Fax: 05662 949749
vogtscher-hof@t-online.de
www.vogtscher-hof.de

Grundriss-Skizze Obergeschoss


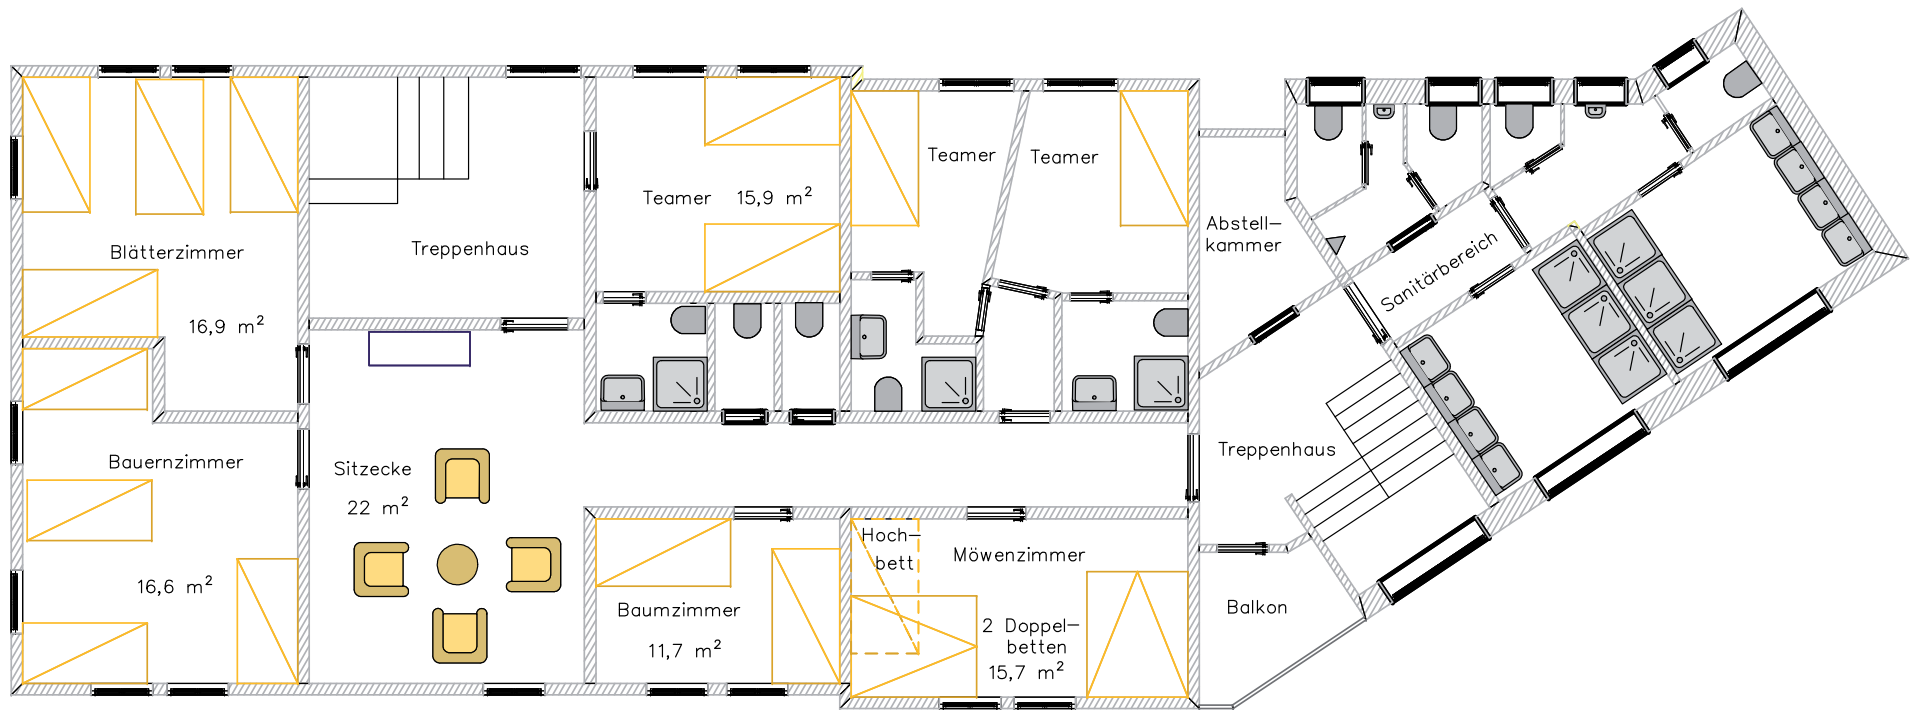


 BDP-Bildungsstätte
Vogtscher Hof e.V.

BDP Bildungsstätte Vogtscher Hof e.V.
Beuernsche Strasse 2
34587 Felsberg - Gensungen

Tel.: 05662 930080
Fax: 05662 949749
vogtscher-hof@t-online.de
www.vogtscher-hof.de

Grundriss-Skizze Dachgeschoss

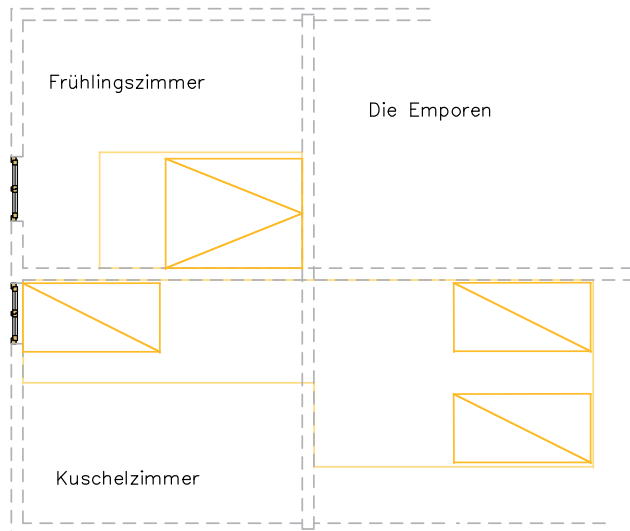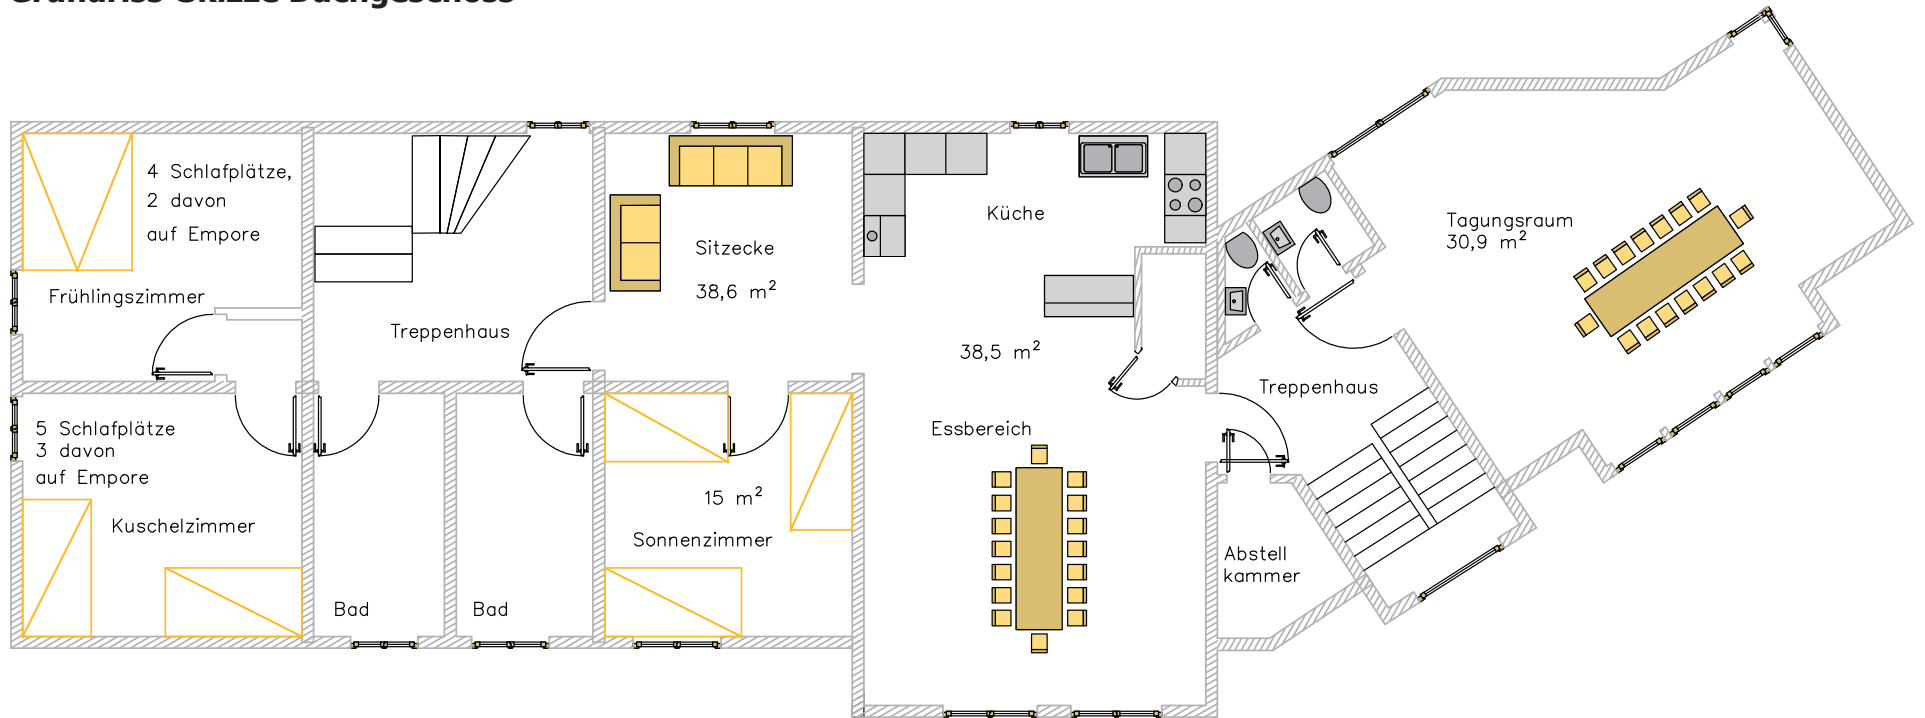

BDP Bildungsstätte Vogtscher Hof e.V.
 Beuernsche Strasse 2
 34587 Felsberg - Gensungen

Tel.: 05662 930080
 Fax: 05662 949749
 vogtscher-hof@t-online.de
 www.vogtscher-hof.de